


м."ПАРК БОРИСОВА ГРАДИНА" ПОДРОБЕН УСТРОЙСТВЕН ПЛАН


ПЛАН ЗА ПАРК И ГРАДИНА по чл.62, ал.1 от ЗУТ

М 1:1000

Район "Изгрев"

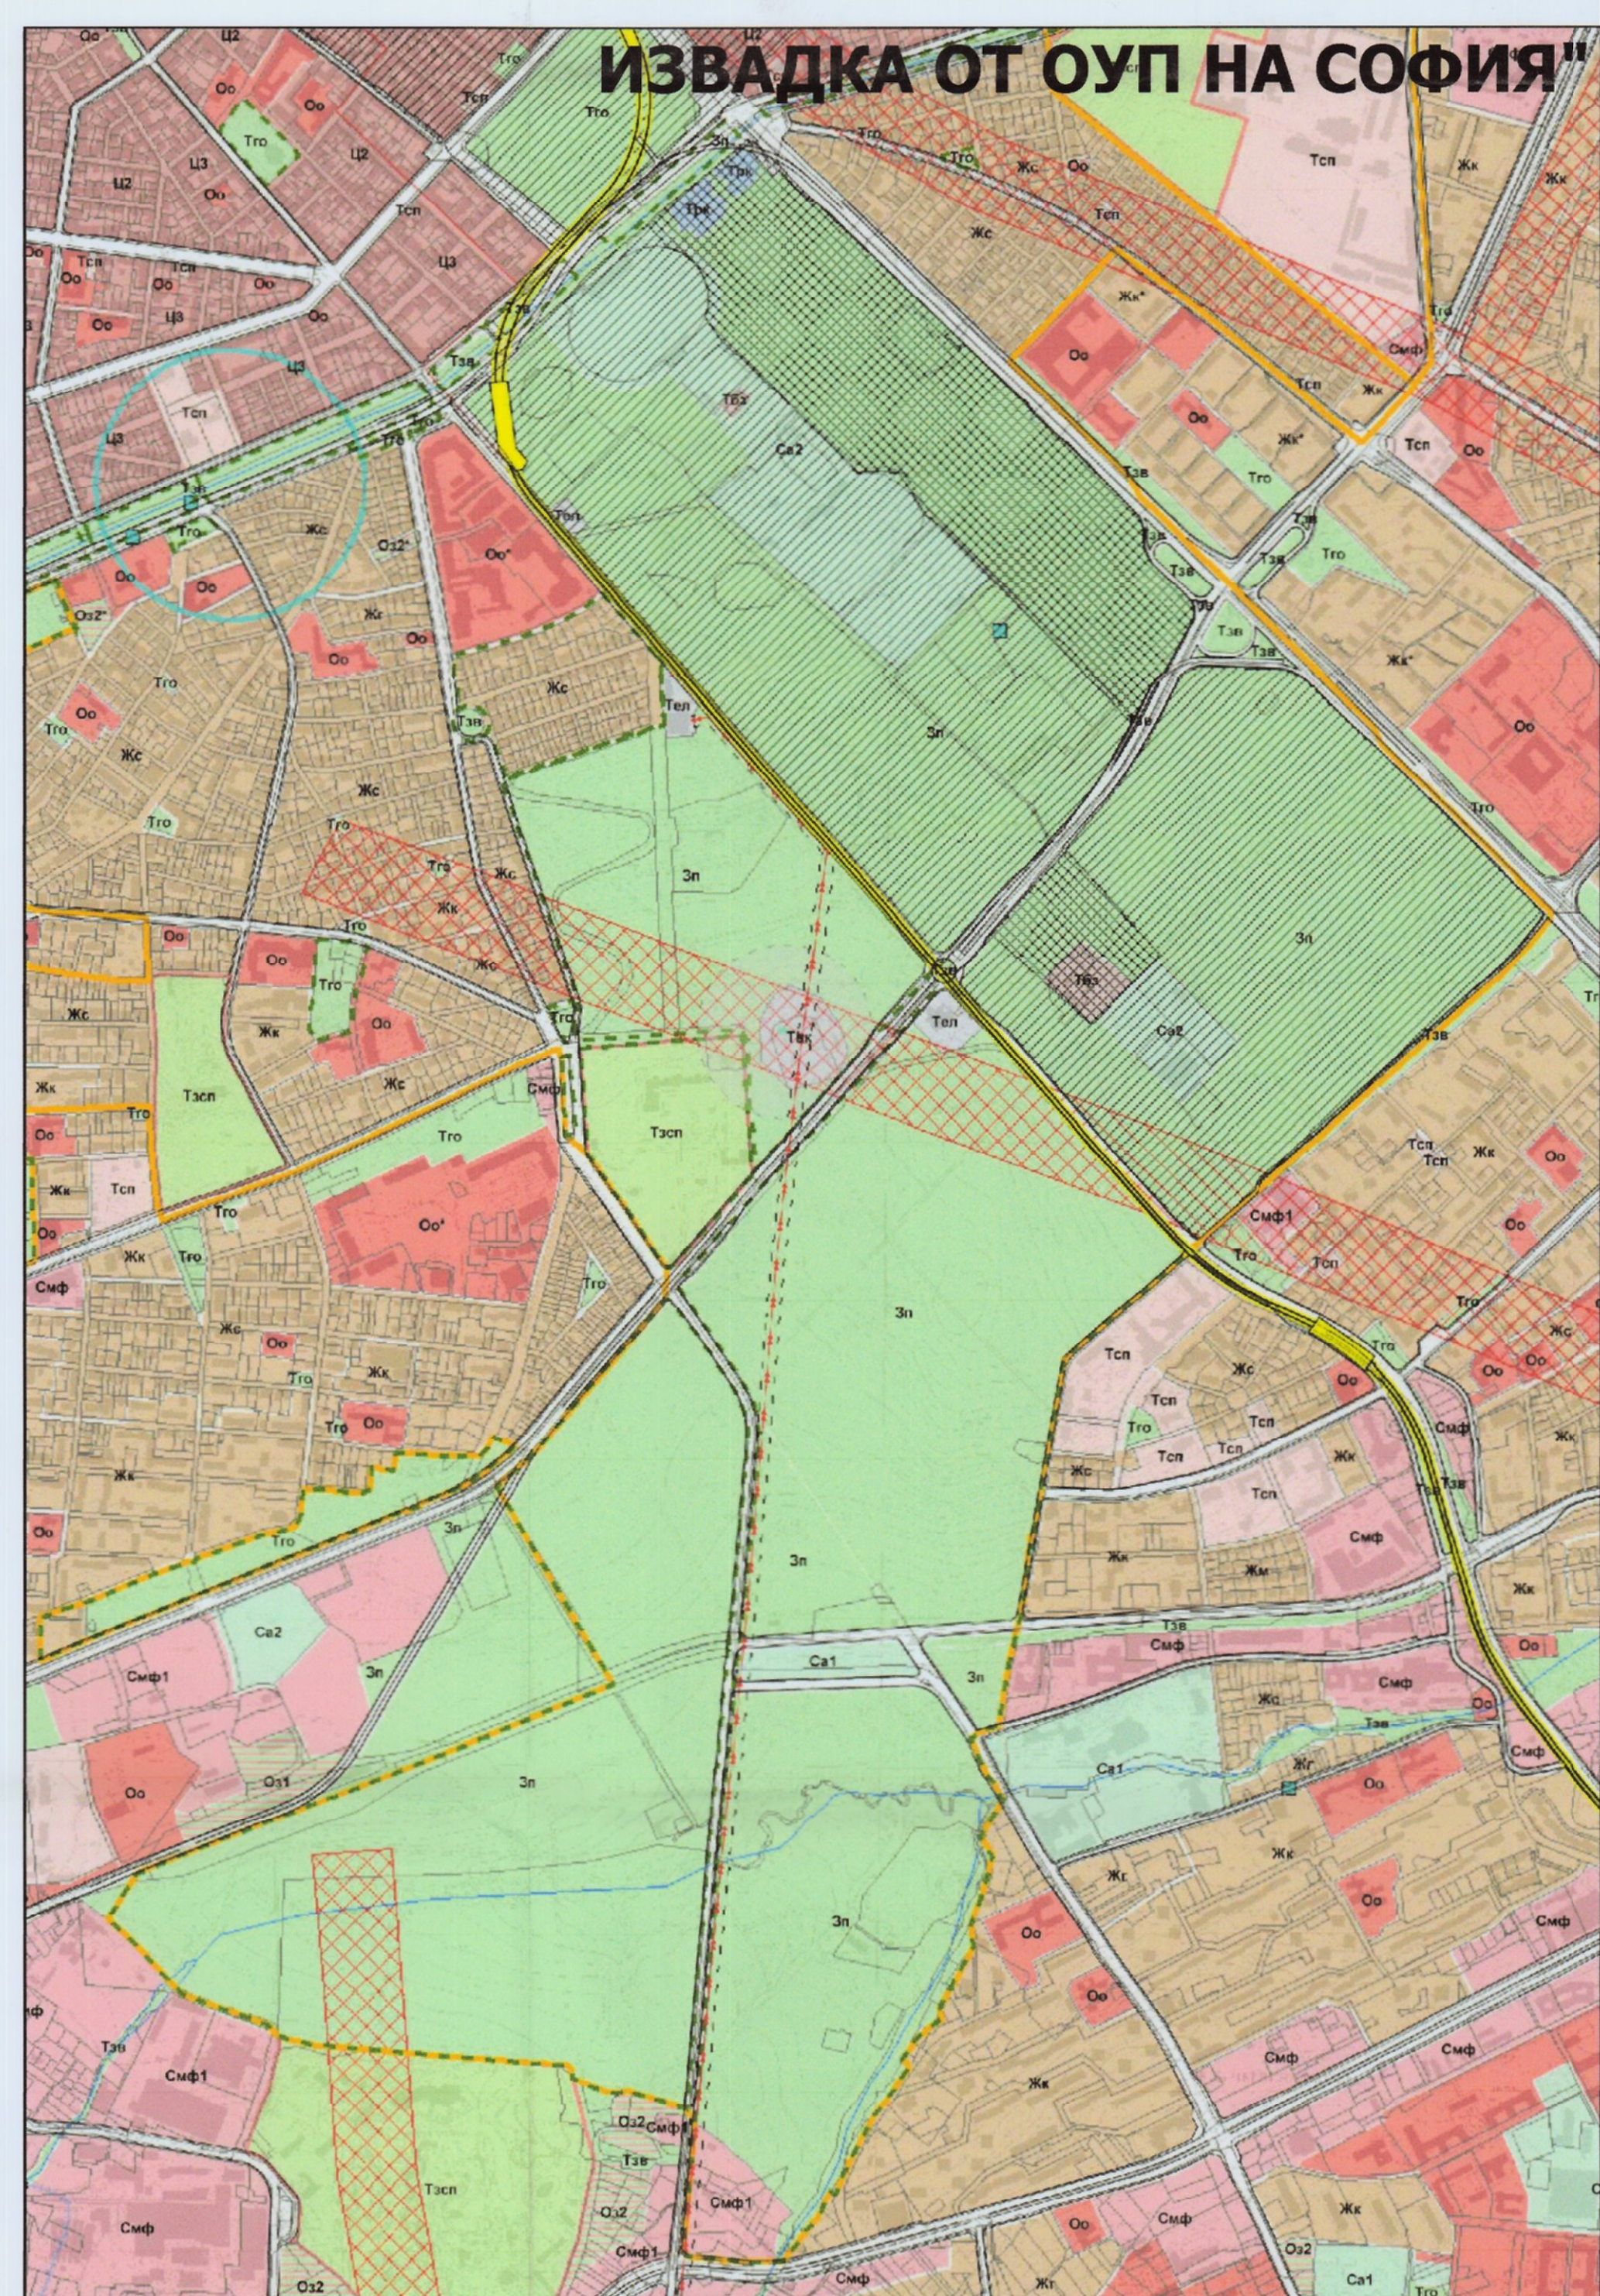

НЕДВИЖИМИ КУЛТУРНИ ЦЕННОСТИ

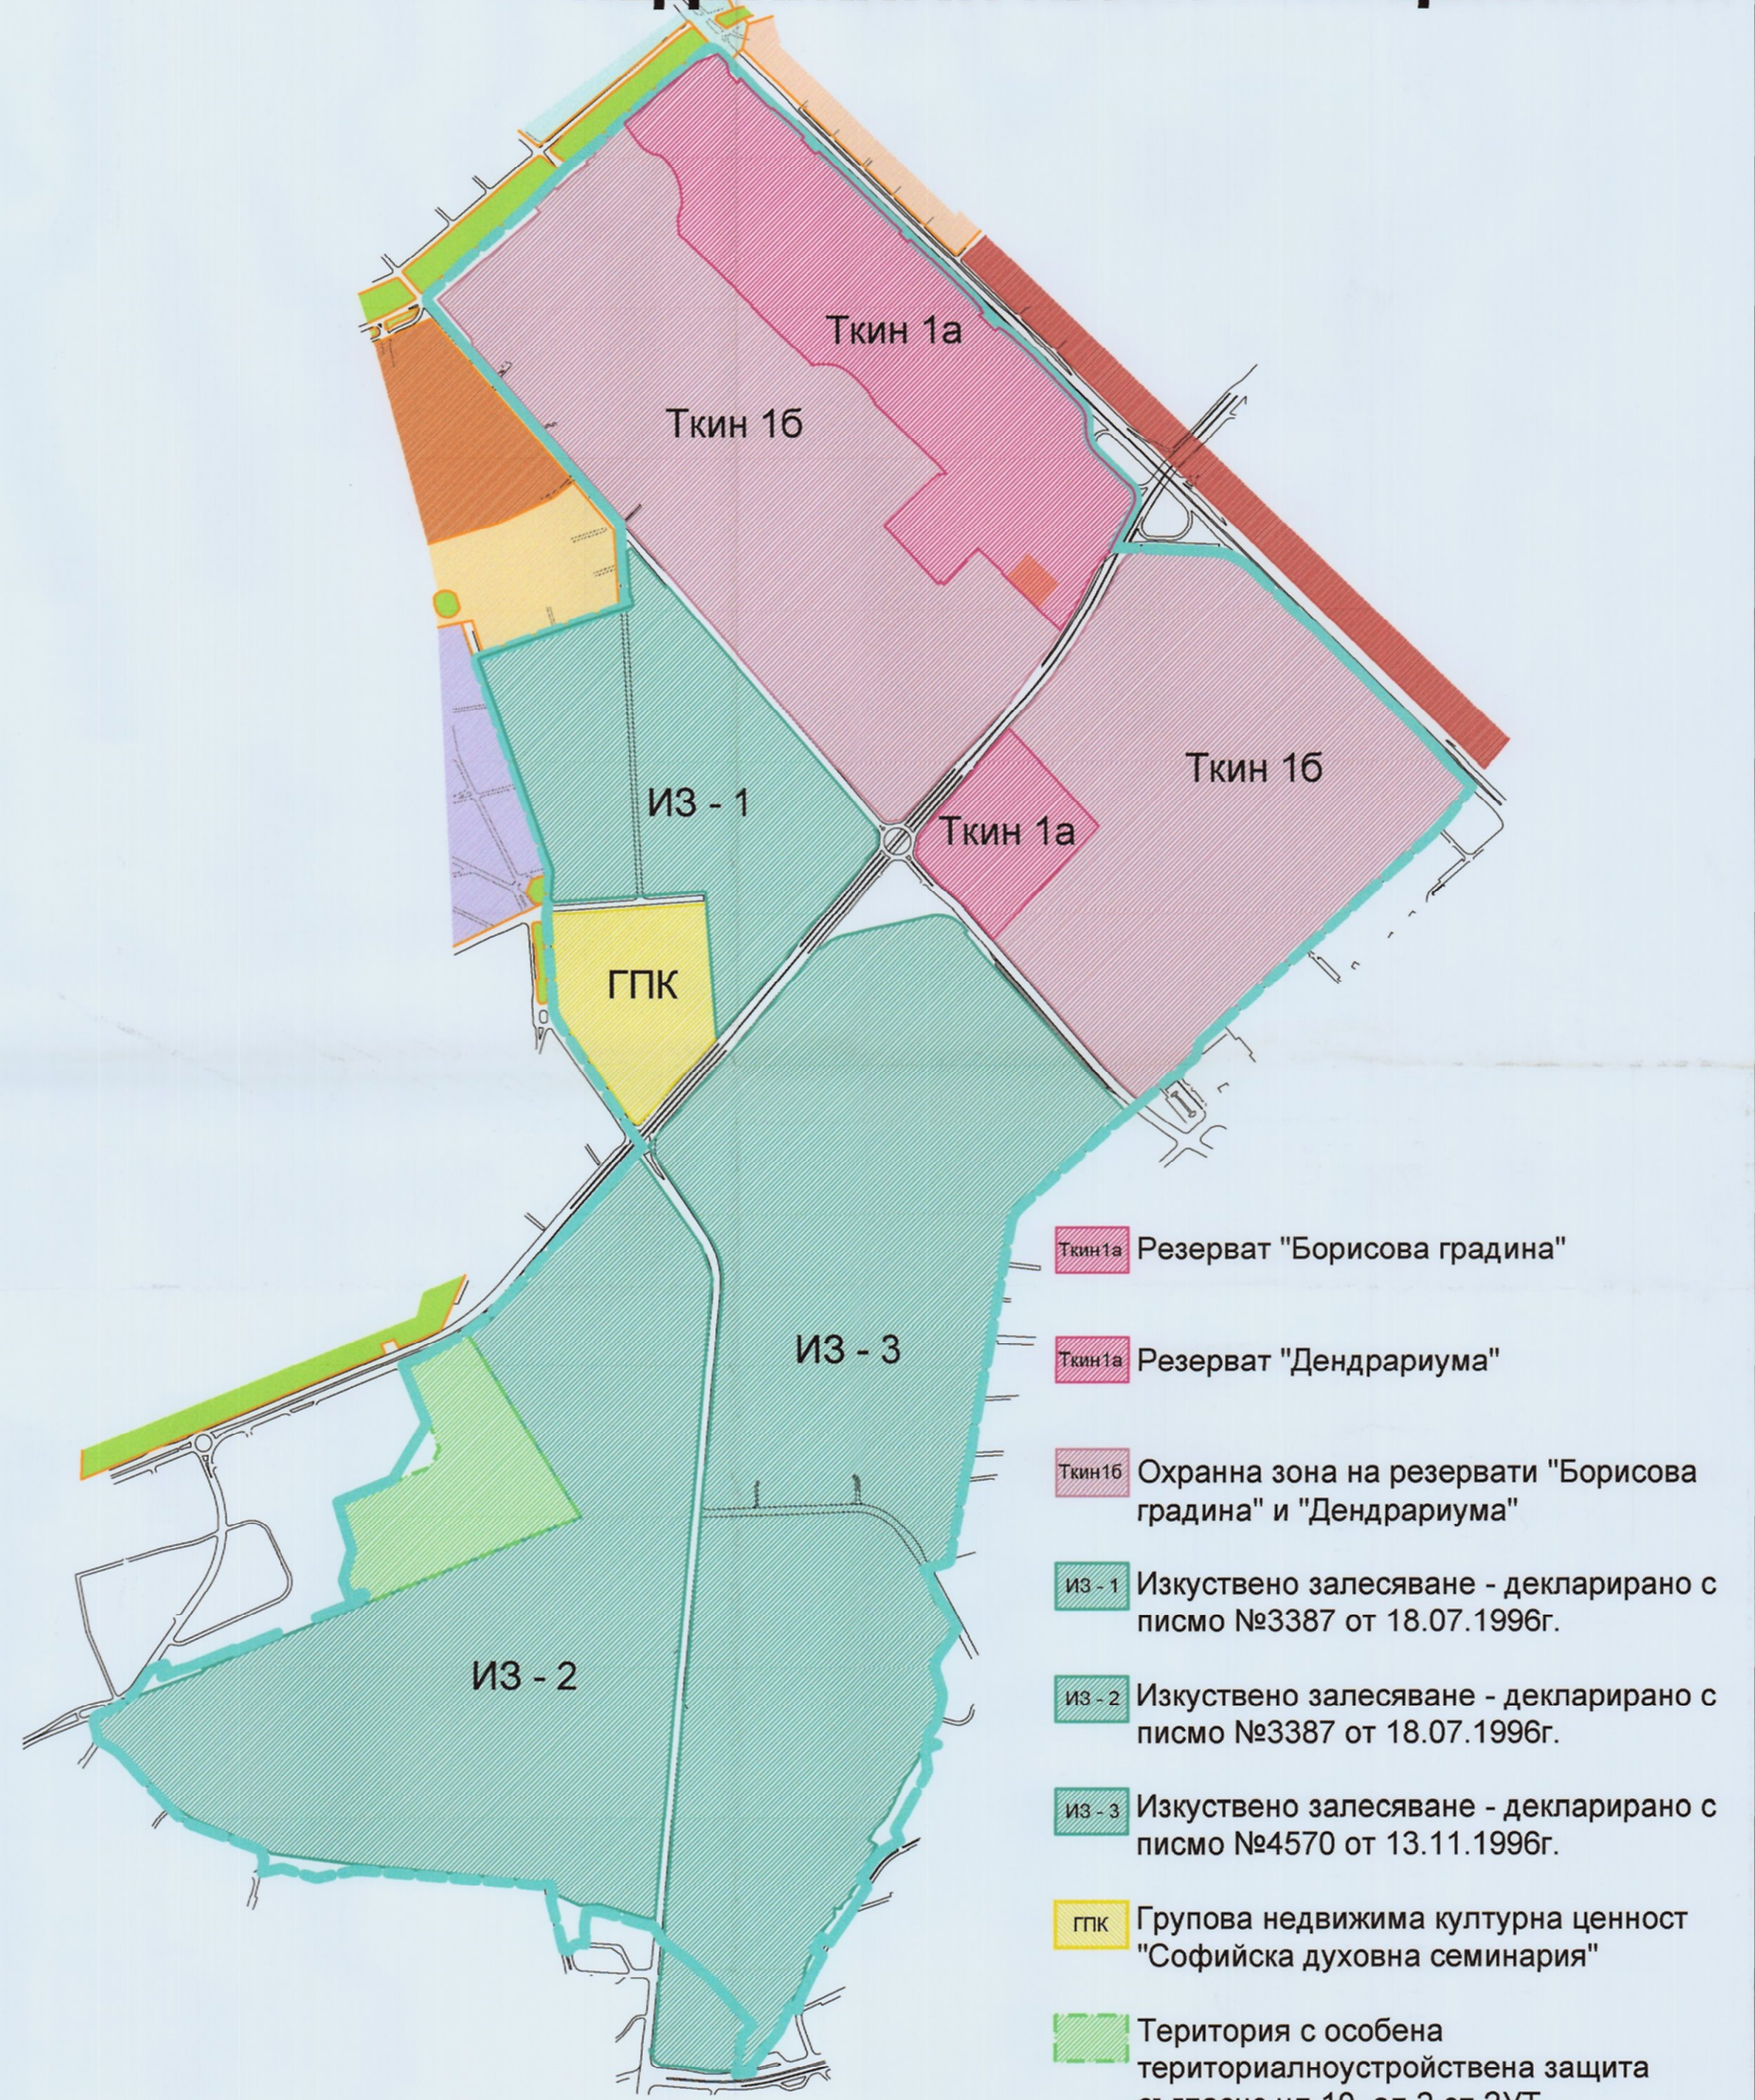


УСТРОЙСТВЕНИ ПОКАЗАТЕЛИ

№ кв.	№ УПИ	Предназначение	Площ на УПИ	Вис. устр. зони в УПИ	Площ на устр. зони в УПИ	Максимално допустим устр. показател по ЗУТ	Устр. зони в УПИ	Устройствени показатели по плана			
								Общ.	Застр. площ	Площ на застр. зони	Площ на застр. зони

*С червен цвят са показани устройствените зони с отклонение от показателите. Застрояването се доказва чрез обменно-устройство проучване и/или на база на архивни материали.

Столична община

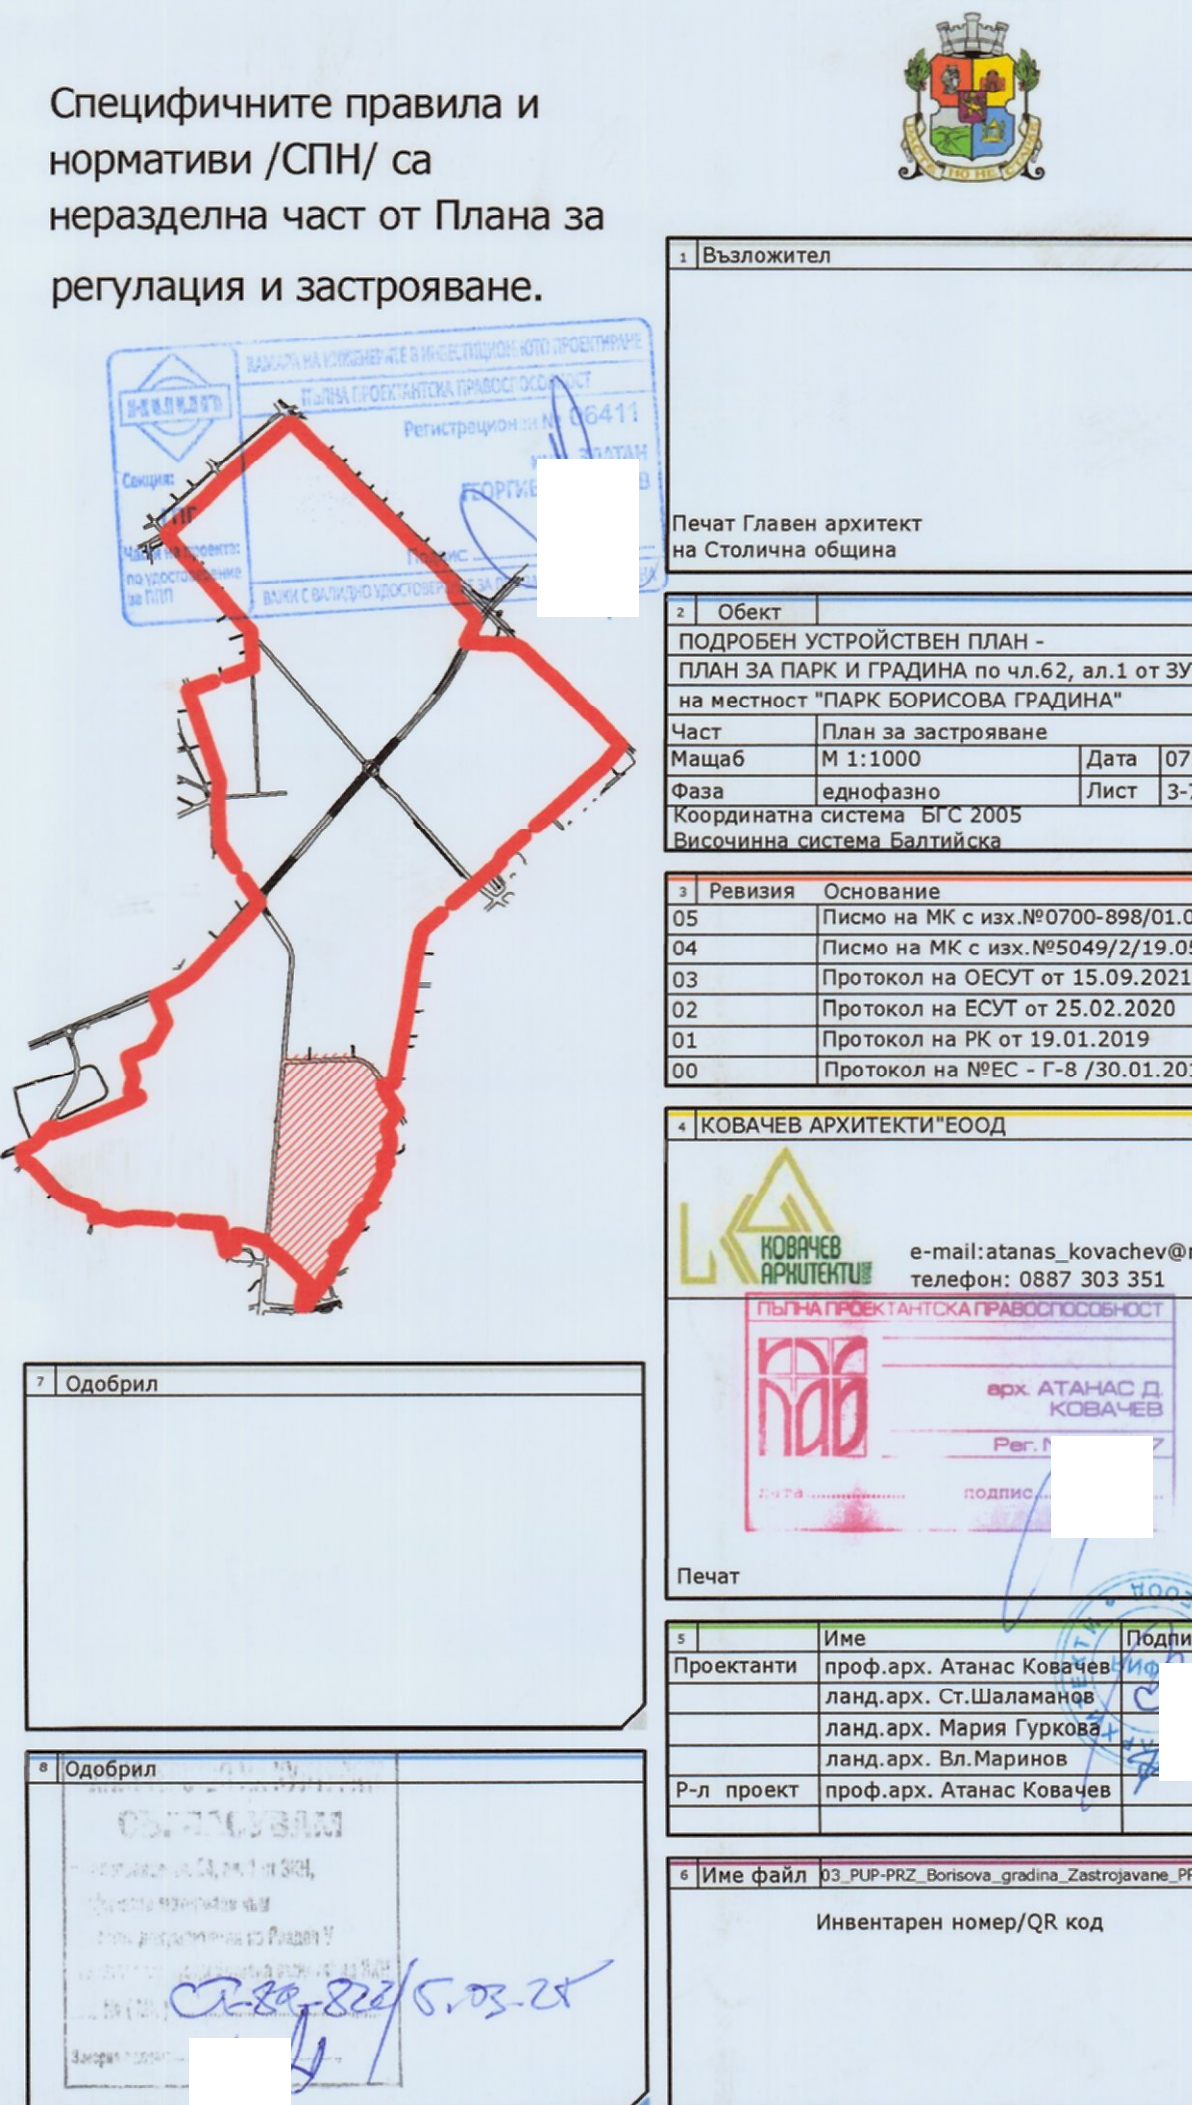

- ПОДЛЕЗ (СЪЩЕСТВ./НОВ)
- ПЕШОХОДНА ПЪТЕКА (СЪЩЕСТВ./НОВ)
- ПАСАРЕЛКА (СЪЩЕСТВ./НОВ)
- ДЕТСКА ПЛОЩАДКА
- ВЕЛОСТОЯНКА
- ВЕЛОСТОЯНКА
- СКЕЙТ ПАРК
- ПЕЙНТБОЛ
- МЯСТО ЗА ПИКНИК
- ОСНОВЕН ПОДХОД КЪМ ПАРКА
- НАДЗЕМЕН ПАРКИНГ С КАПАЦИТЕТ
- ПОДЗЕМЕН ПАРКИНГ С КАПАЦИТЕТ
- ВЕЛОАЛЕЯ С ШИРИНА 2.5 М
- СЕРВИТУТИ НА ТЕХНИЧЕСКАТА ИНФРАСТРУКТУРА
- ГРАНИЦА НА РЕЗЕРВАТА
- ОБХВАТ НА РАЗРАБОТКАТА

НЕДВИЖИМИТЕ КУЛТУРНИ ЦЕННОСТИ В ОБХВАТА НА ПУП													
		ГРУПОВИ НЕДВИЖИМИ КУЛТУРНИ ЦЕННОСТИ											
Категория	Обект	Историческа информация	Година на обявяване	№	Улица	№	Улица	№	Улица	№	Улица	№	Улица
1	2	3	4	5	6	7	8	9	10	11	12	13	14
